



PLASTICO: VISTA PARCO ATTREZZATO VIOLINO

PROSPETTO LATERALE CAMERA DI COMMERCIO


PLASTICO: VISTA PROSPETTICA CON AIUOLE FIORITE E STATUA



PLASTICO: VISTA FRONTE EDIFICIO "EX CASA DI BIANCO"

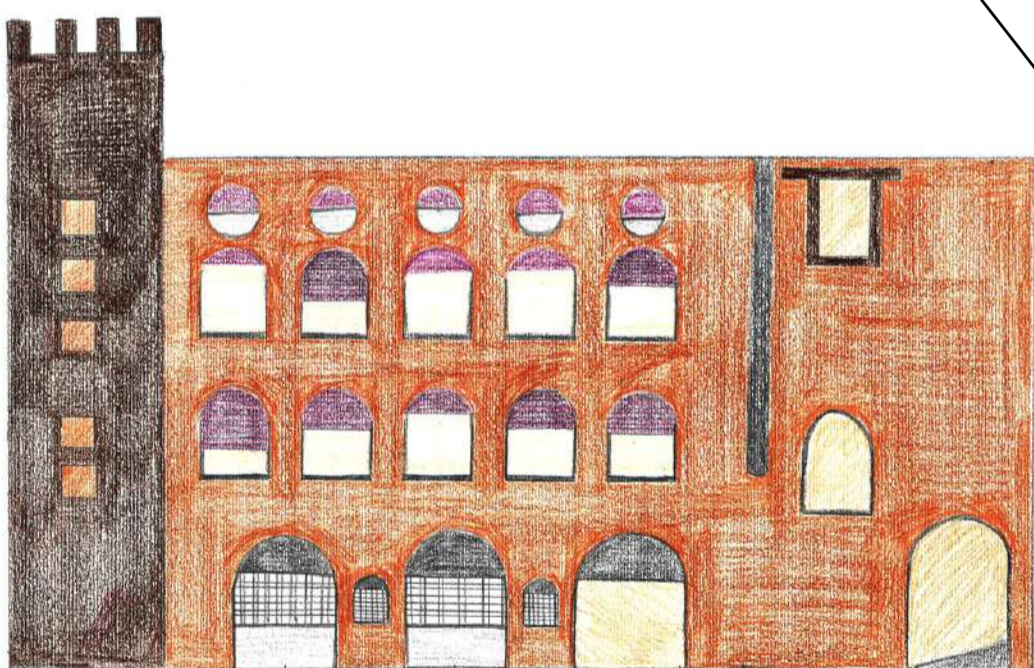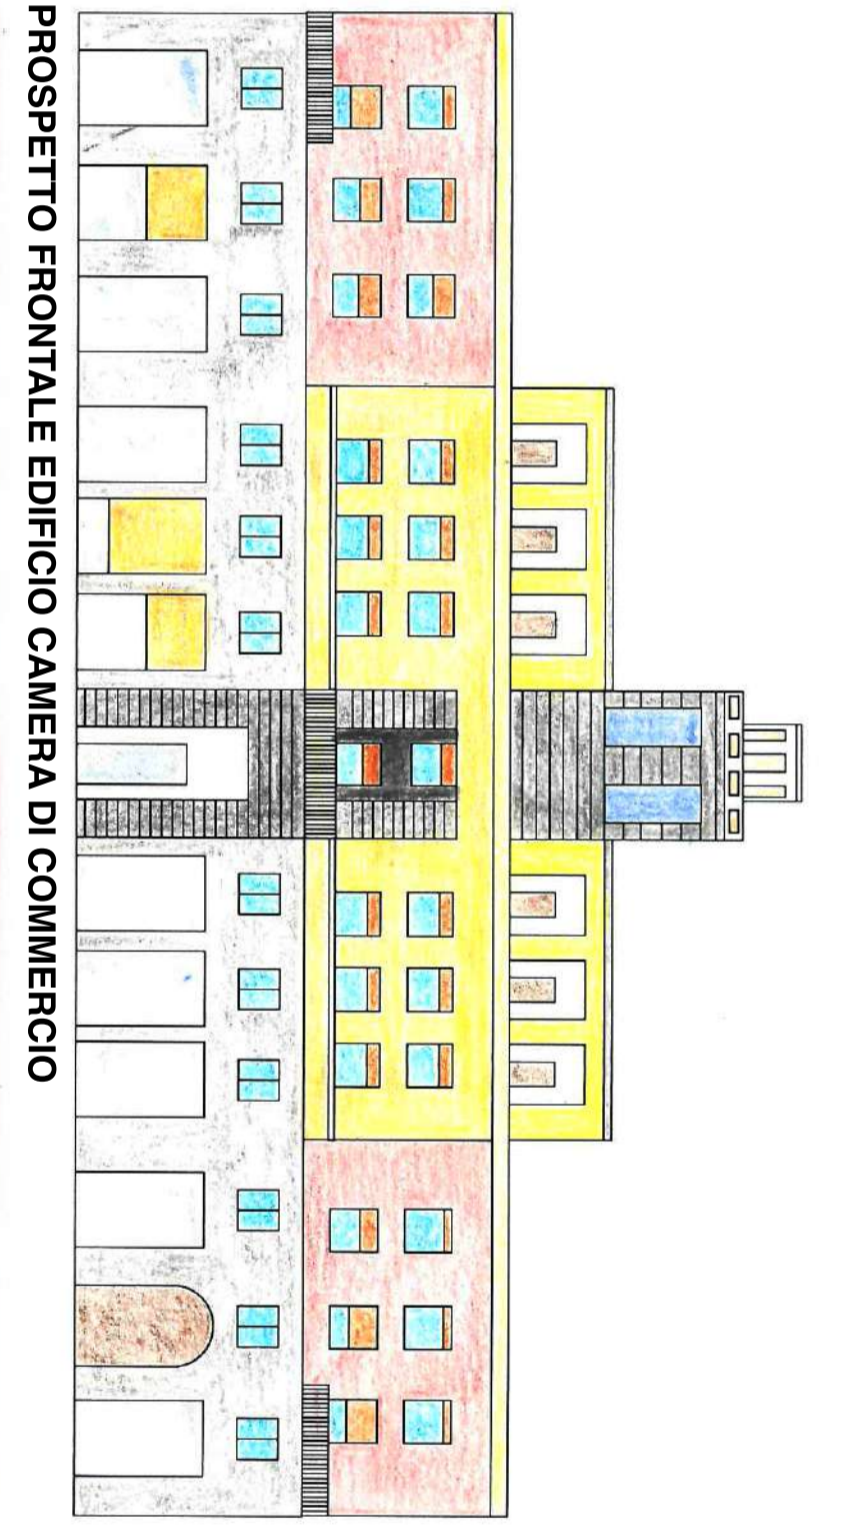

PROSPETTO EDIFICIO COMUNE DI CREMONA

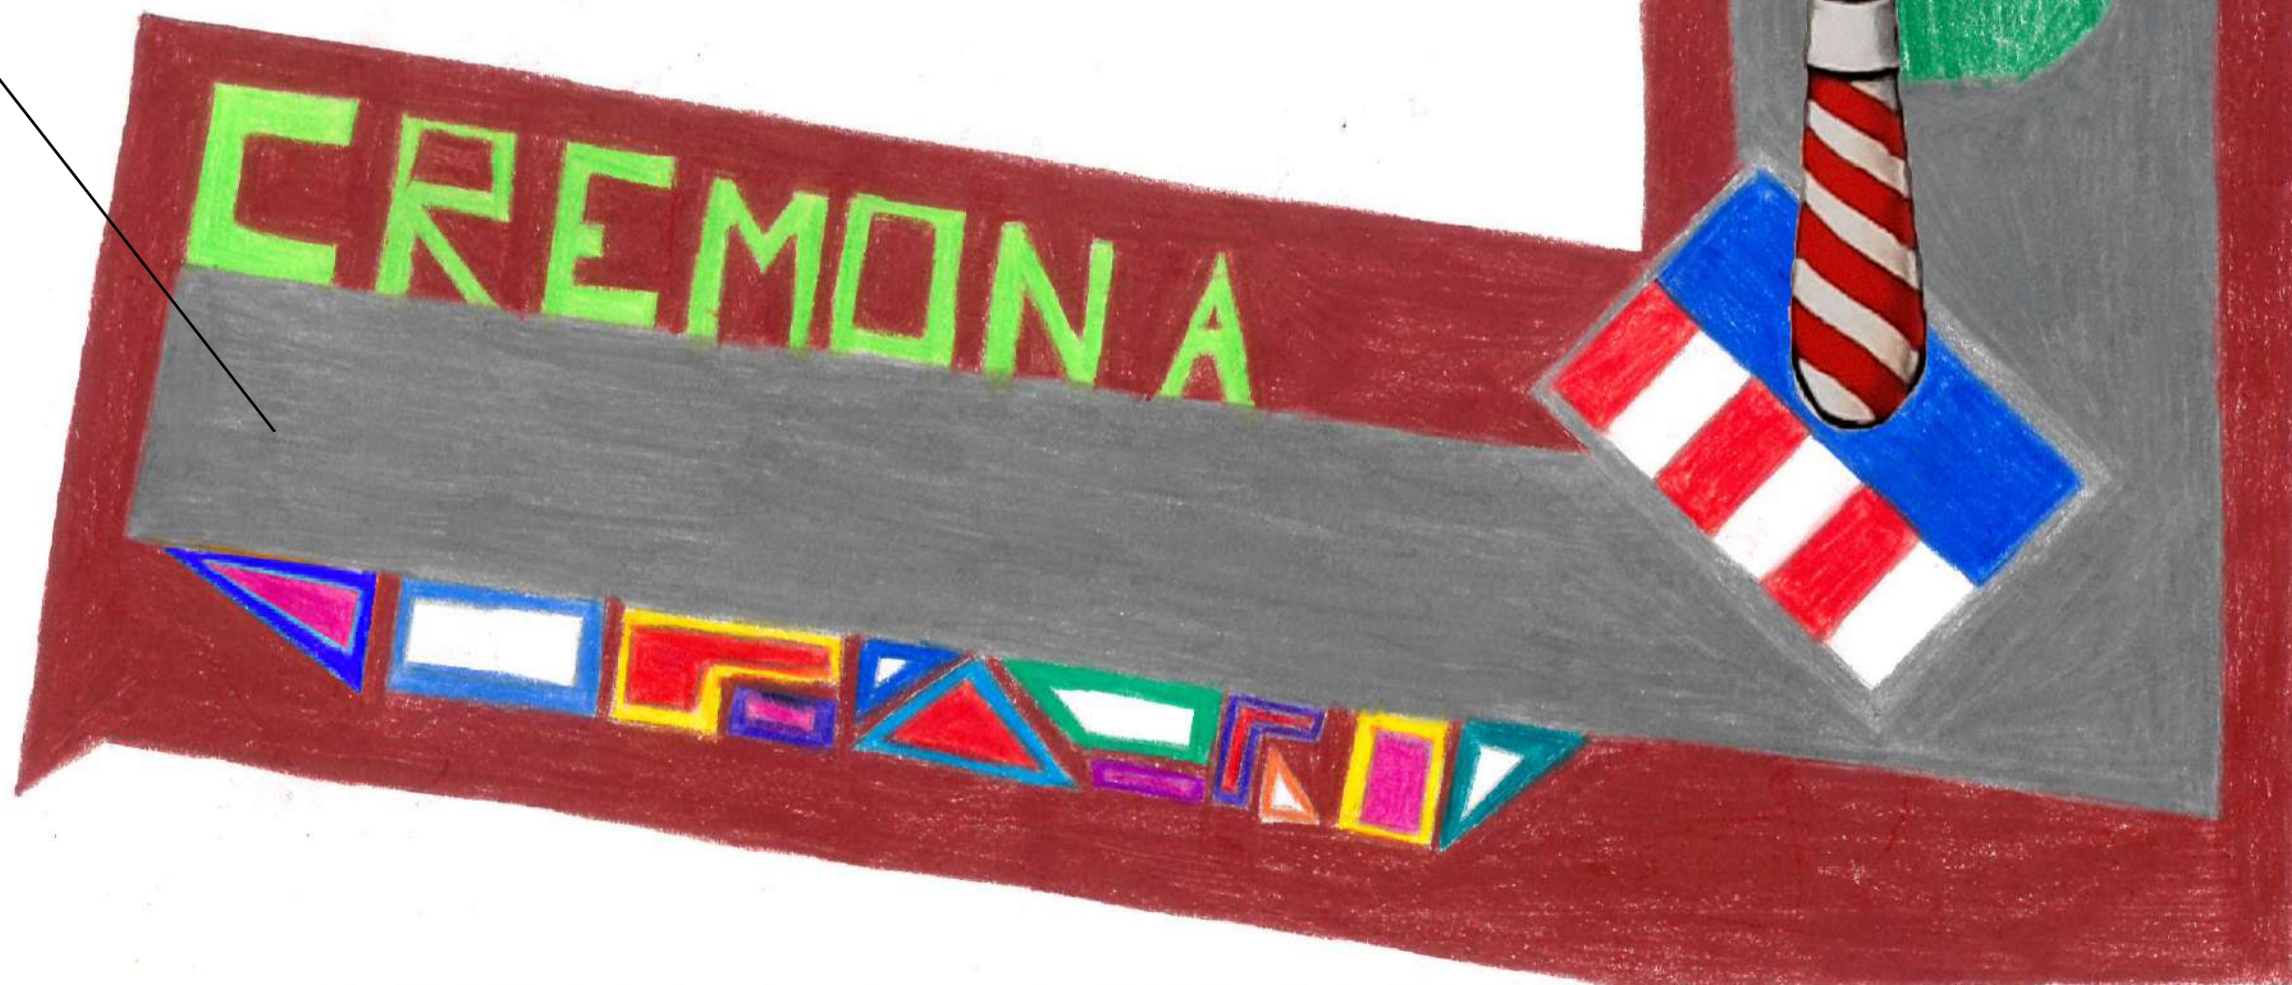

PLANIMETRIA GENERALE PROGETTO



CONCORSO DI IDEE MACROSCUOLA
Edizione 2021-2022
"L'agorà del futuro"



ISTITUTO COMPRENSIVO G.M. SACCHI
Via Mazzini 1, PIADENA DRIZZONA (CR)
CLASSE 3A

TAV. 01