



**SCHEMA FUNZIONI / SERVIZI  
PIAZZA**

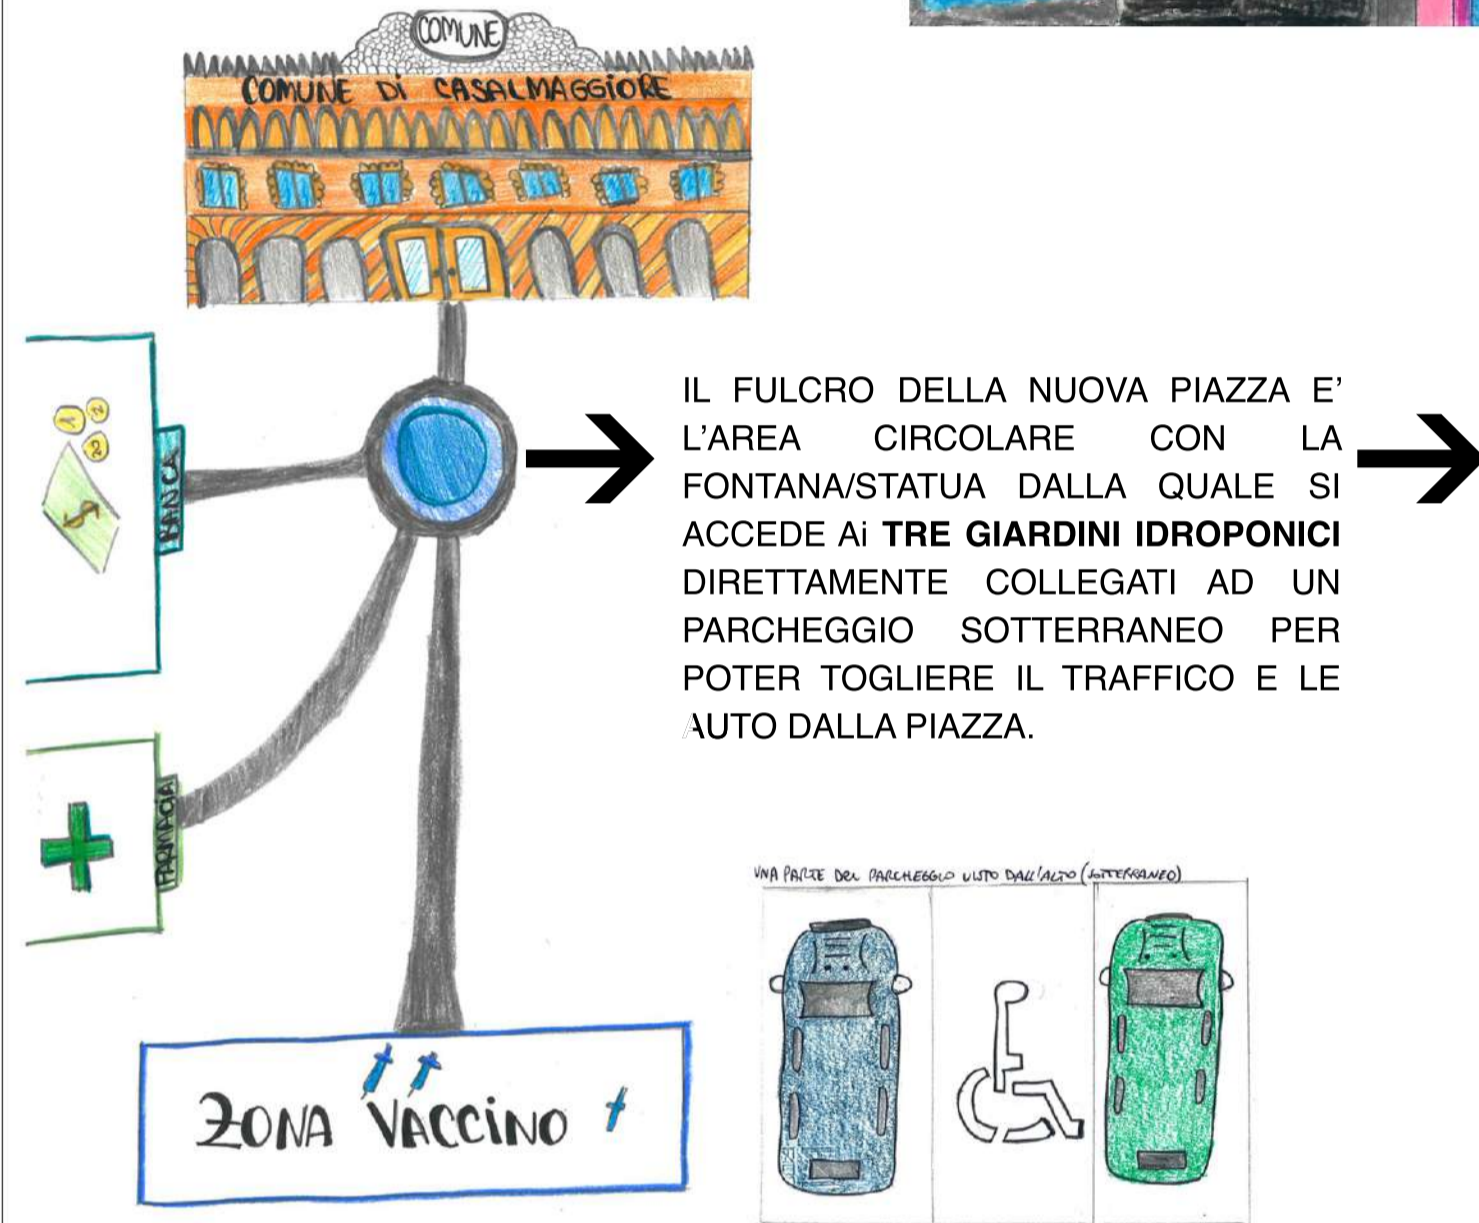


**Prospetto Piazza fronte Nord**



**Pianta Livello -1: Giardino Montano**

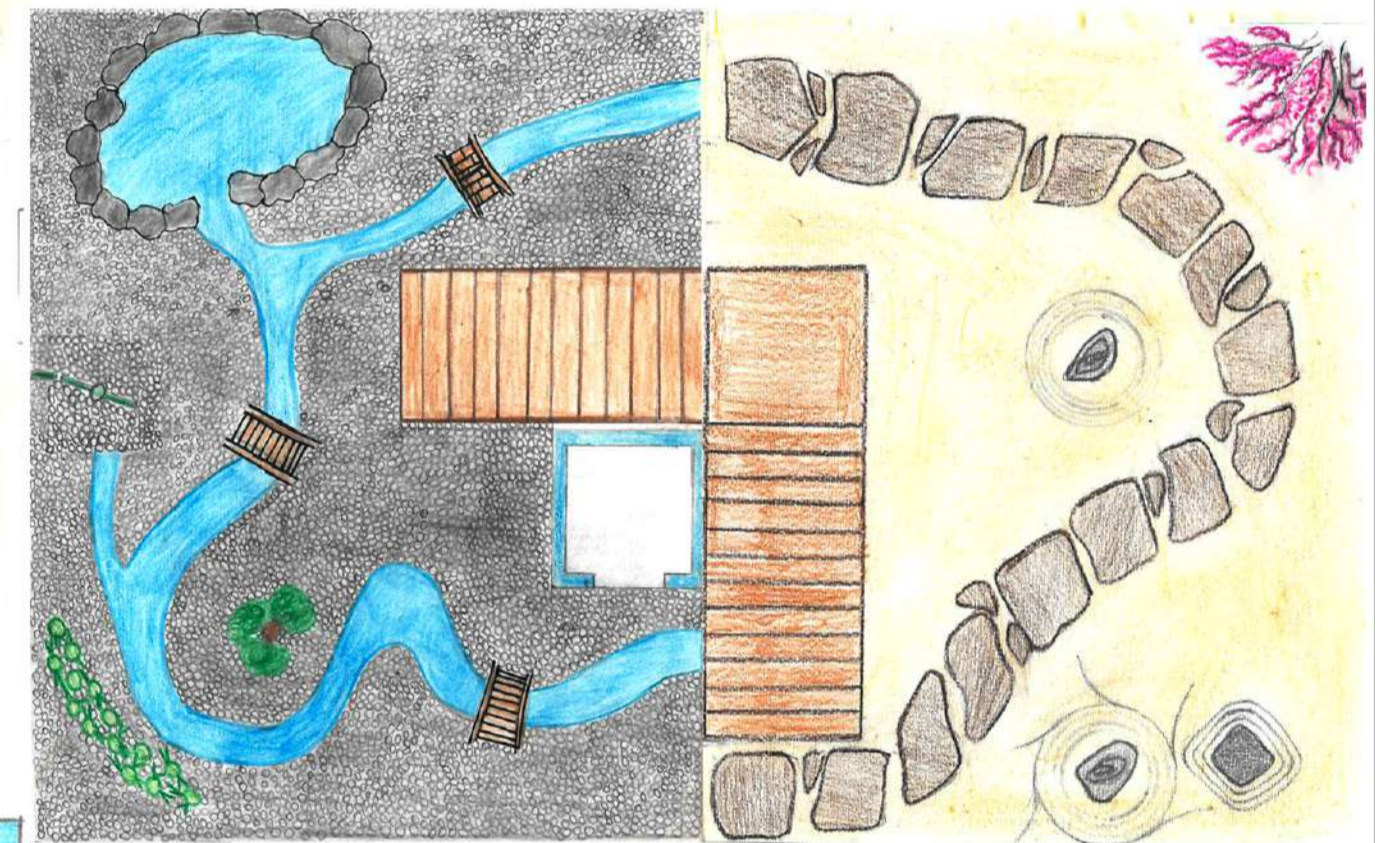

**Pianta Livello -2: Giardino Zen**

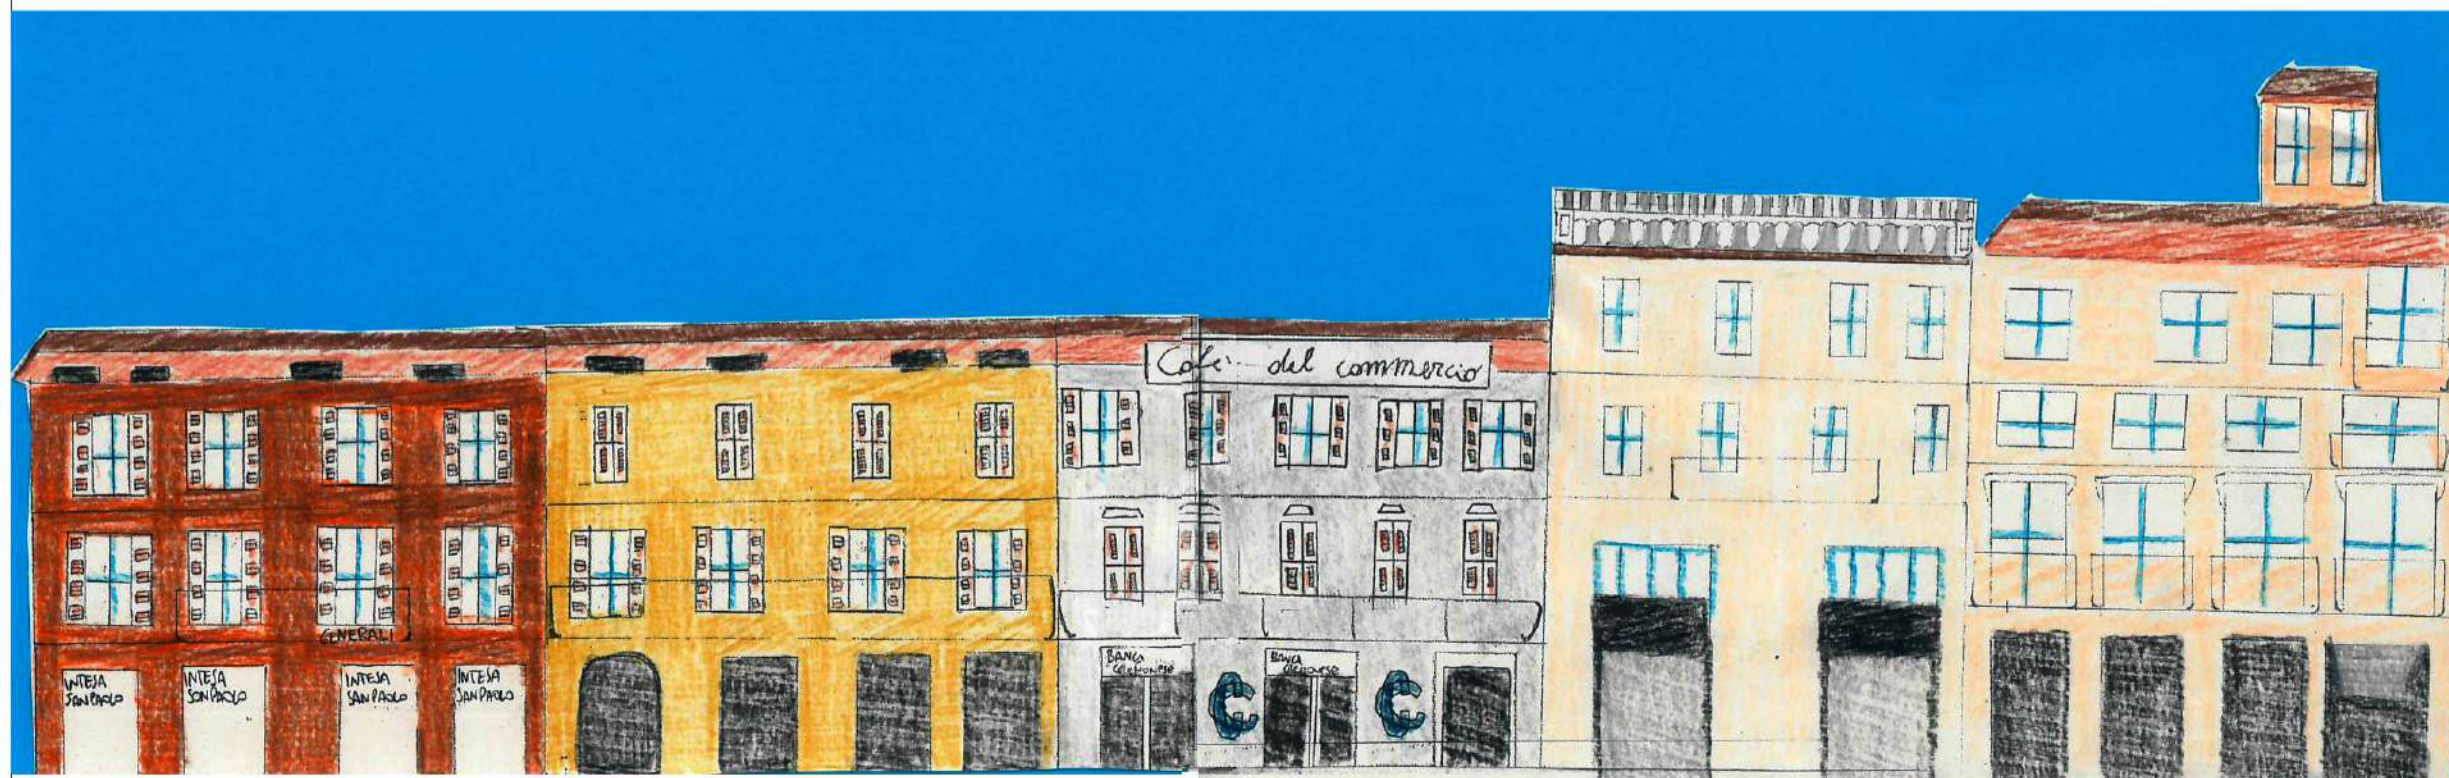

**Prospetto Piazza fronte Sud**



**Pianta Livello -3: Giardino Mediterraneo**



**CONCORSO DI IDEE MACROSCUOLA**  
Edizione 2021-2022  
"L'agorà del futuro"

**ANCE** GIOVANI  
ASSOCIAZIONE NAZIONALE  
COSTRUTTORI EDILI

**ISTITUTO COMPRENSIVO G.M. SACCHI**  
Via Mazzini 1, PIADENA DRIZZONA (CR)  
**CLASSE 3B**

**TAV. 03**